


ALLEGATO FIG.5

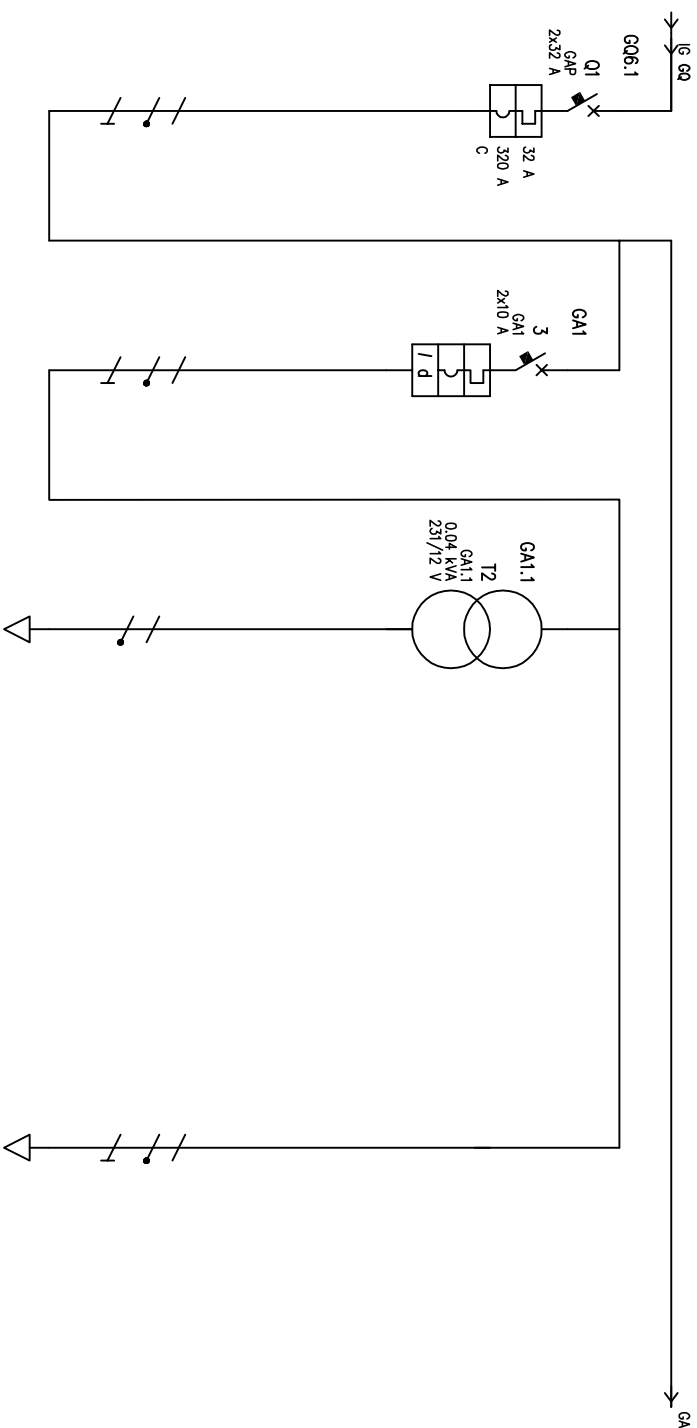

UTENZA	DENOMINAZIONE		GEN. APPARTAMENTO		ALIMENTAZIONE LUCE		AUSILIARI		ALIMENTAZIONE LUCE		
	SIGLA	POTENZA TOT. kW	TT/L1-N GAP	7.39	TT/L1 - N GAI	2.31	TT/L1 - N GAI.1	0.04 kVA	TT/L1 - N GAI.2	2.31	
	TIPO	kW	6	28.9	1	4.83	0.03	0.156	1	4.83	
	POTENZA	lb	1	0.9	1	0.904	1	0.834	1	0.906	
	COEF. CONTEMP.	COS φ	ABB Elettrocondutture								
	COSTRUTTORE										
	S 272-C										
	ABB Elettrocondutture										
	S 272-C										
	N.POLI	In	2	32	2	10					
	Ih	A	32	A	10	0.03					
	I _m (o curvo)	A	320	kA	100	4.5					
	FUSIBILE										
	CALIBRO										
	TIPO										
	TIPO										
	In	A	Pn	kW							
	CONIATTORE										
	TIPO										
	TARATURA										
	A										
	RELE' TERMICO										
	TIPO										
	FG70R 0,6/1 kV										
	FORMAZIONE										
	3G16										
	LUNGHEZZA										
	1										
	Iz										
	A										
	C.d.T. q In										
	2.99										
	C.d.T. q Ib										
	0.033										
	Zk										
	mΩ Zs										
	738.8										
	Ik trifase/monof. kA										
	Ik1 fase/terra kA										
	0.33										
	NUMERAZIONE MORSETTIERA										
	DATA										
	DISSEG.										
	VISTO										
	APPR.										
	SOST. IL.										
	SOST. DA.										
	ORIGINE:										
	QUADRO APPARTAMENTO TIPO										
	GAP										
	PROGETTO IMPIANTO ELETTRICO										
	QEAPP										
	QE.DWG										
	FOGLIO 1 DI 2										
	SEGUE										